

PERMIS DE CONSTRUIRE
EARL DU PANIER GOURMAND PLACENAN 29120 PLOUENAN
CONSTRUCTION DE DEUX SERRES DE PRODUCTION
SITUATION
PLAN DE MASSE
ECHELLE 1/2000
Anne GUYOMARCHI Architecte DPLG 29 630 SAINT JEAN DU DOIGT TEL : 02 98 67 80 52 Mail : portenan@wanadoo.fr
CES PLANS NE SONT PAS DES PLANS D'EXECUTION

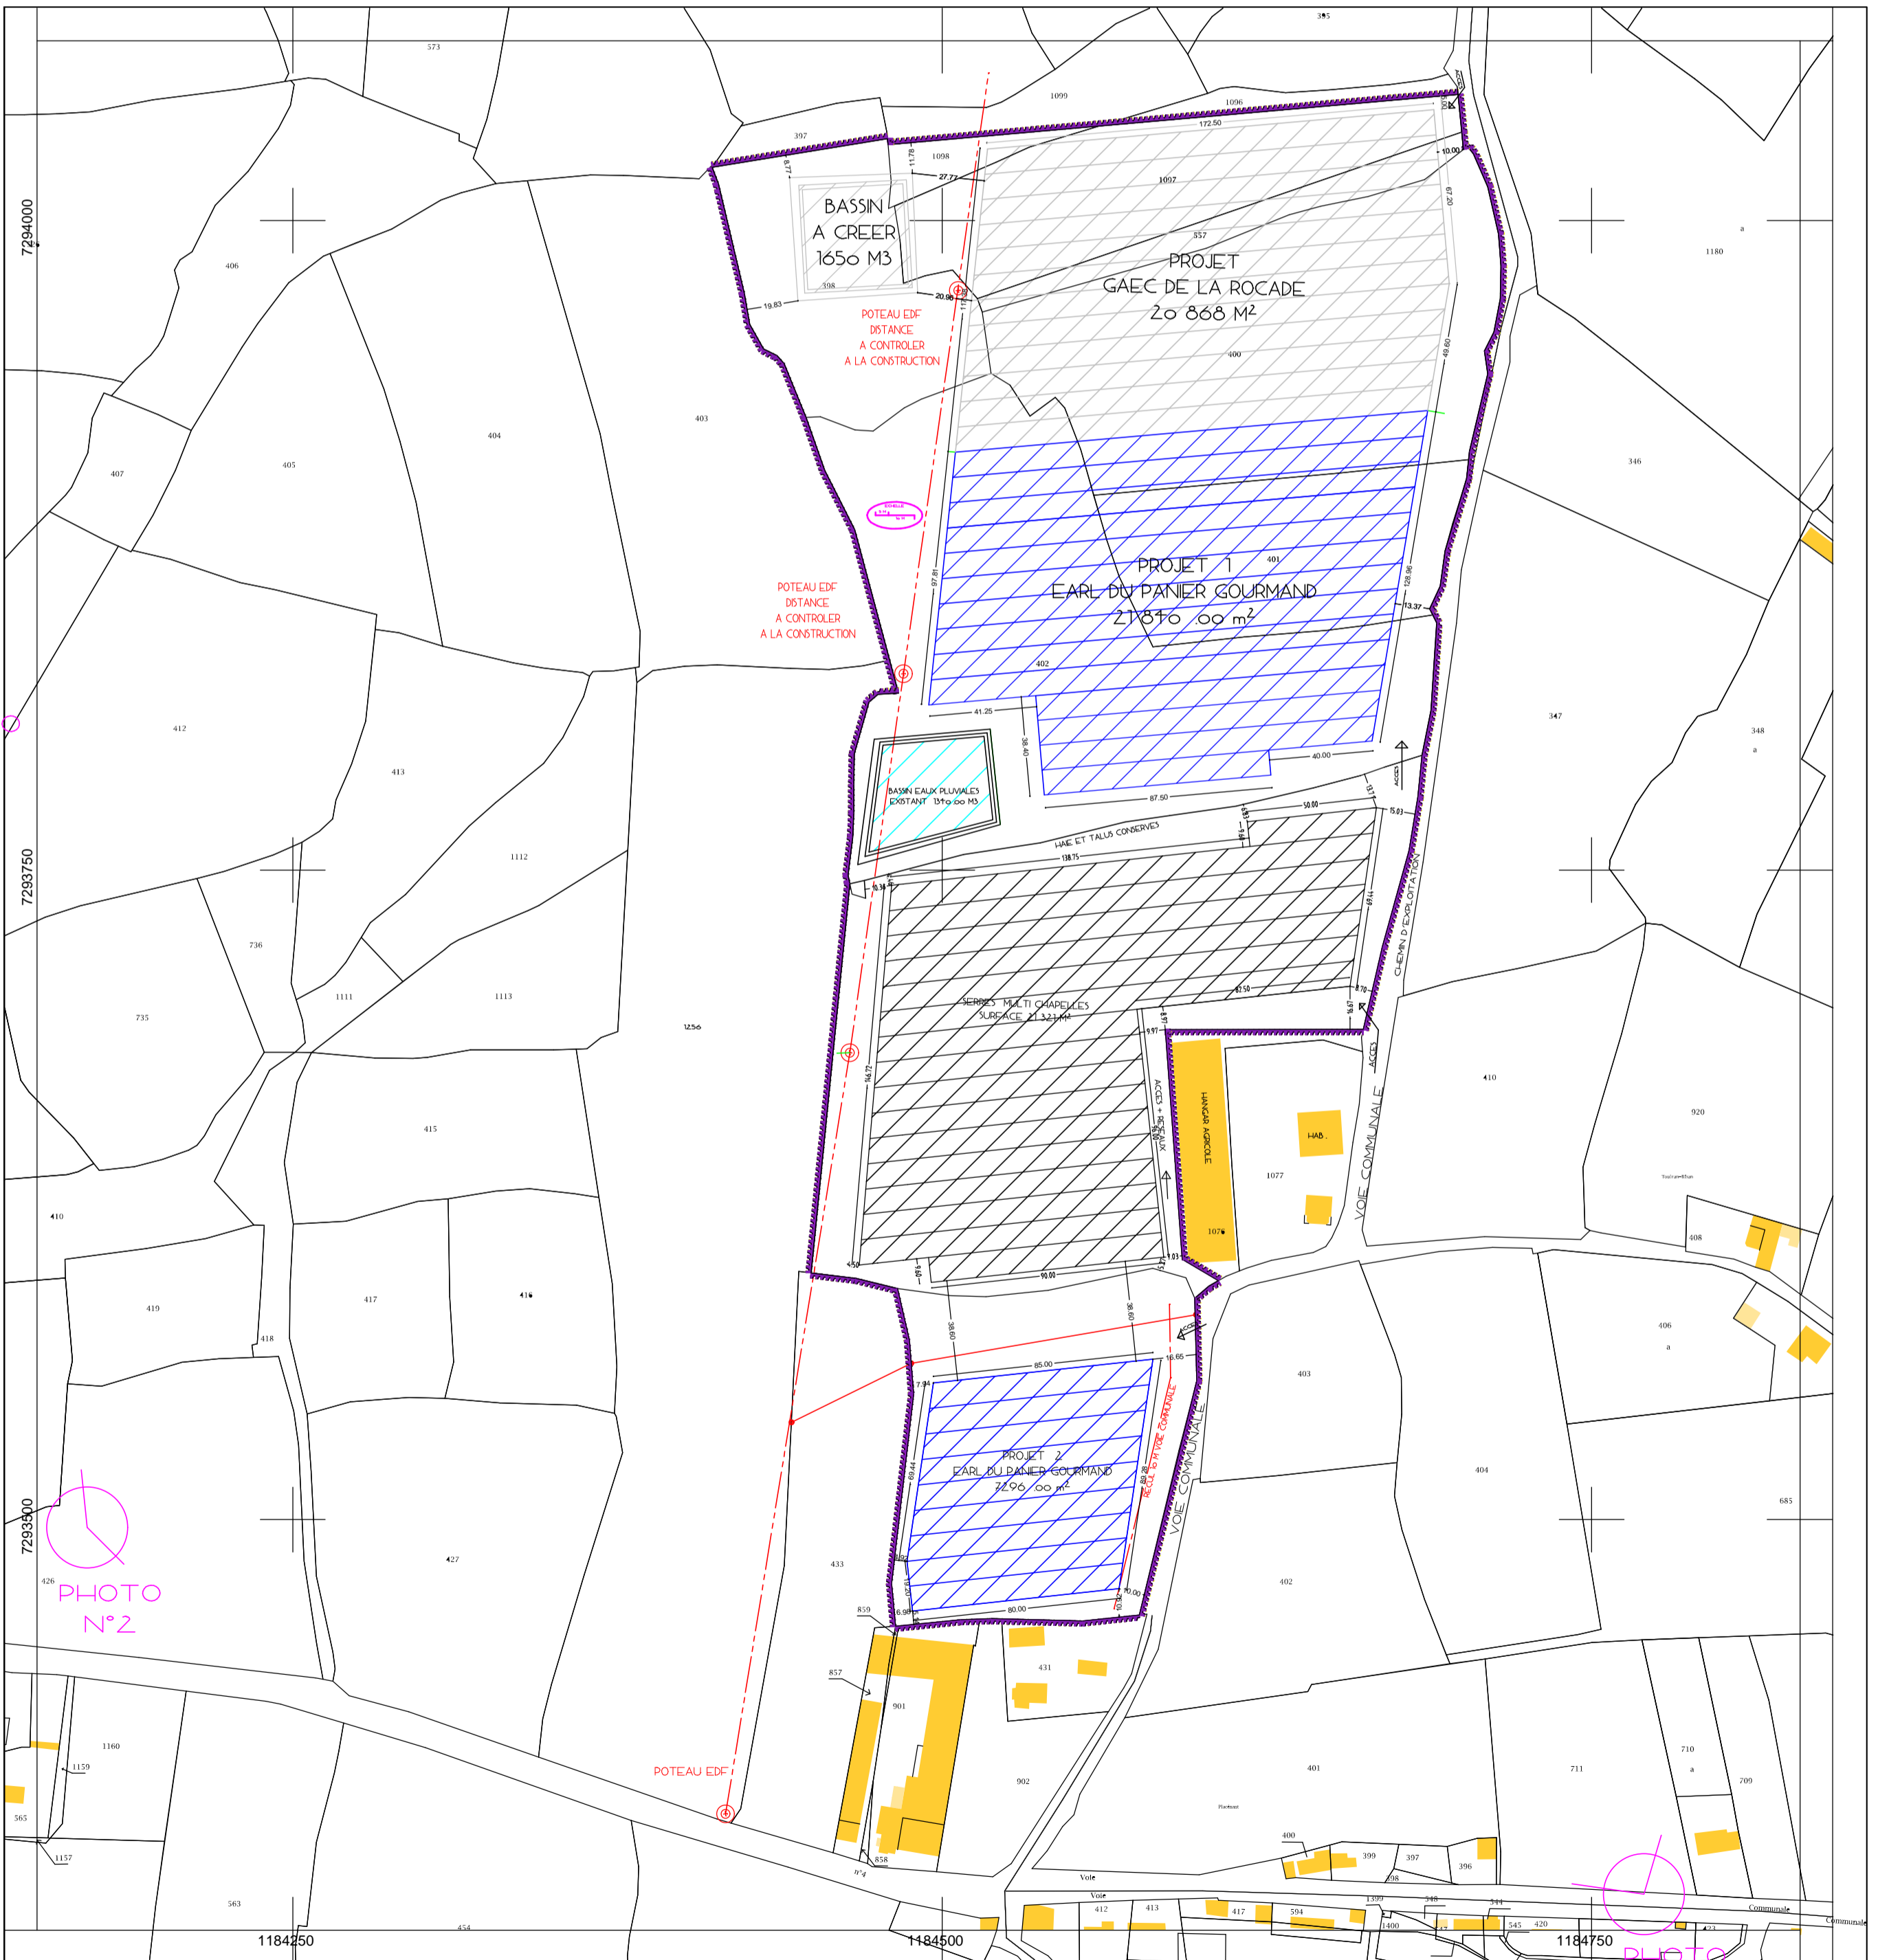


PHOTO N°3

PHOTO N°2

PHOTO N°1