

Commune de PLOUÉNAN


" Rue de Kerellon "

Section B n°472, 1538p, 1539, 1541, 1544, 1545p

PLAN DE COMPOSITION

Lotissement de Kerellon

Echelle : 1/250e

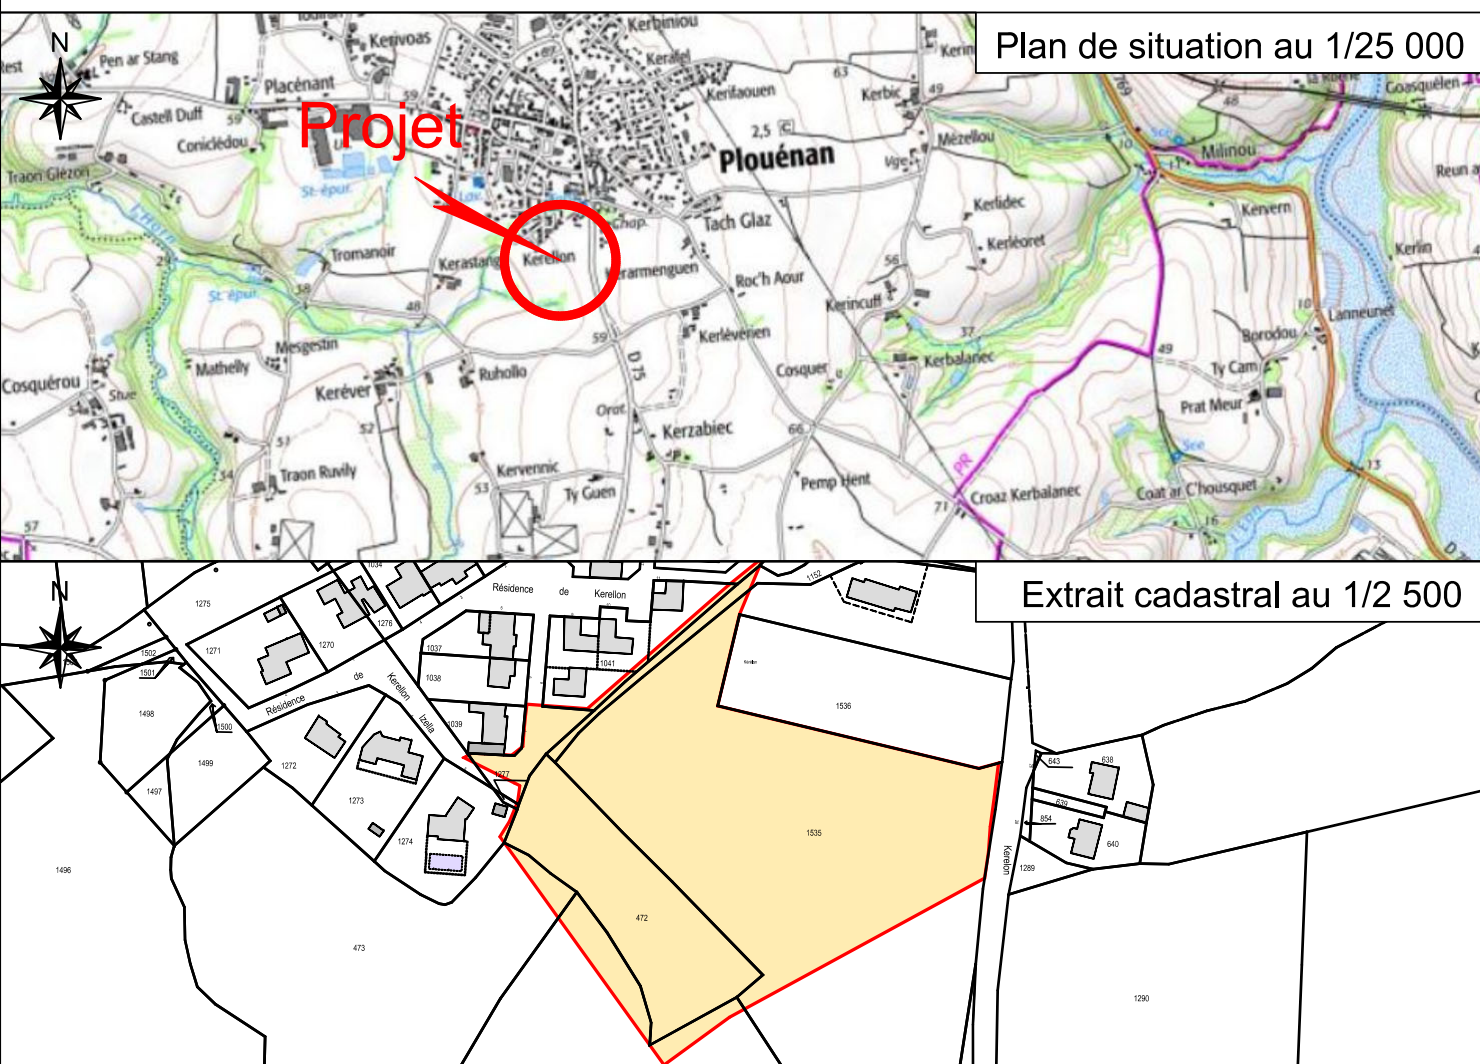

AMENAGEMENTS TERRITOIRES

GEOMETRE - EXPERT
Parc du Soury - Rue Gouern Pella
St Martin des Champs
29 600 MORLAIX
Tel : 02 98 85 97 80 - Fax : 02 98 85 97 81
e-mail : morlaix@aet-ouest.com

Modifié le :

Modifié le :

Date : 11/01/2023

Réalisé par : GT

Dossier N° SP8760

PA.4

Tableau des surfaces

Lot 1	583 m ²
Lot 2	606 m ²
Lot 3	610 m ²
Lot 4	614 m ²
Lot 5	475 m ²
Lot 6	538 m ²
Lot 7	493 m ²
Lot 8	498 m ²
Lot 9	599 m ²
Lot 10	514 m ²
Lot 11	325 m ²
Lot 12	325 m ²
Lot 13	374 m ²
Lot 14	662 m ²
Lot 15	387 m ²
Lot 16	405 m ²
Lot 17	488 m ²
Lot 18	492 m ²
Lot 19	445 m ²
Lot 20	635 m ²
Lot 21	430 m ²
Surface totale des lots	10 498 m ²
Espaces communs	3 043 m ²
SURFACE TOTALE	13 541 m²

NB : Les surfaces sont approximatives.
Elles seront définitives à l'issue du bornage.

LEGENDE :

LÉGENDE DU PROJET

	Borne O.G.E.
	Piquet
	Voie à créer en enrobé
	Zone piétonne en enrobé
	Accotement enherbé
	Voie à créer en enrobés hydrodésapés
	Surface privée des lots
	Talus à créer et planter par les acquéreurs de lots
	Muret technique
	Arbre à planter
	Accès indicatif