

PERMIS DE CONSTRUIRE


EARL DU PANIER GOURMAND

PLACENAN
29420 PLOUENAN

CONSTRUCTION
DE DEUX SERRES
DE PRODUCTION

Anne GUYOMARC'H Architecte DPLG
29 630 SAINT JEAN DU DOIGT
TEL : 02 98 67 80 52
Mail : portenan@wanadoo.fr

ANNE GUYOMARCH
ARCHITECTE DPLG
BP 22
29 630 ST JEAN DU DOIGT

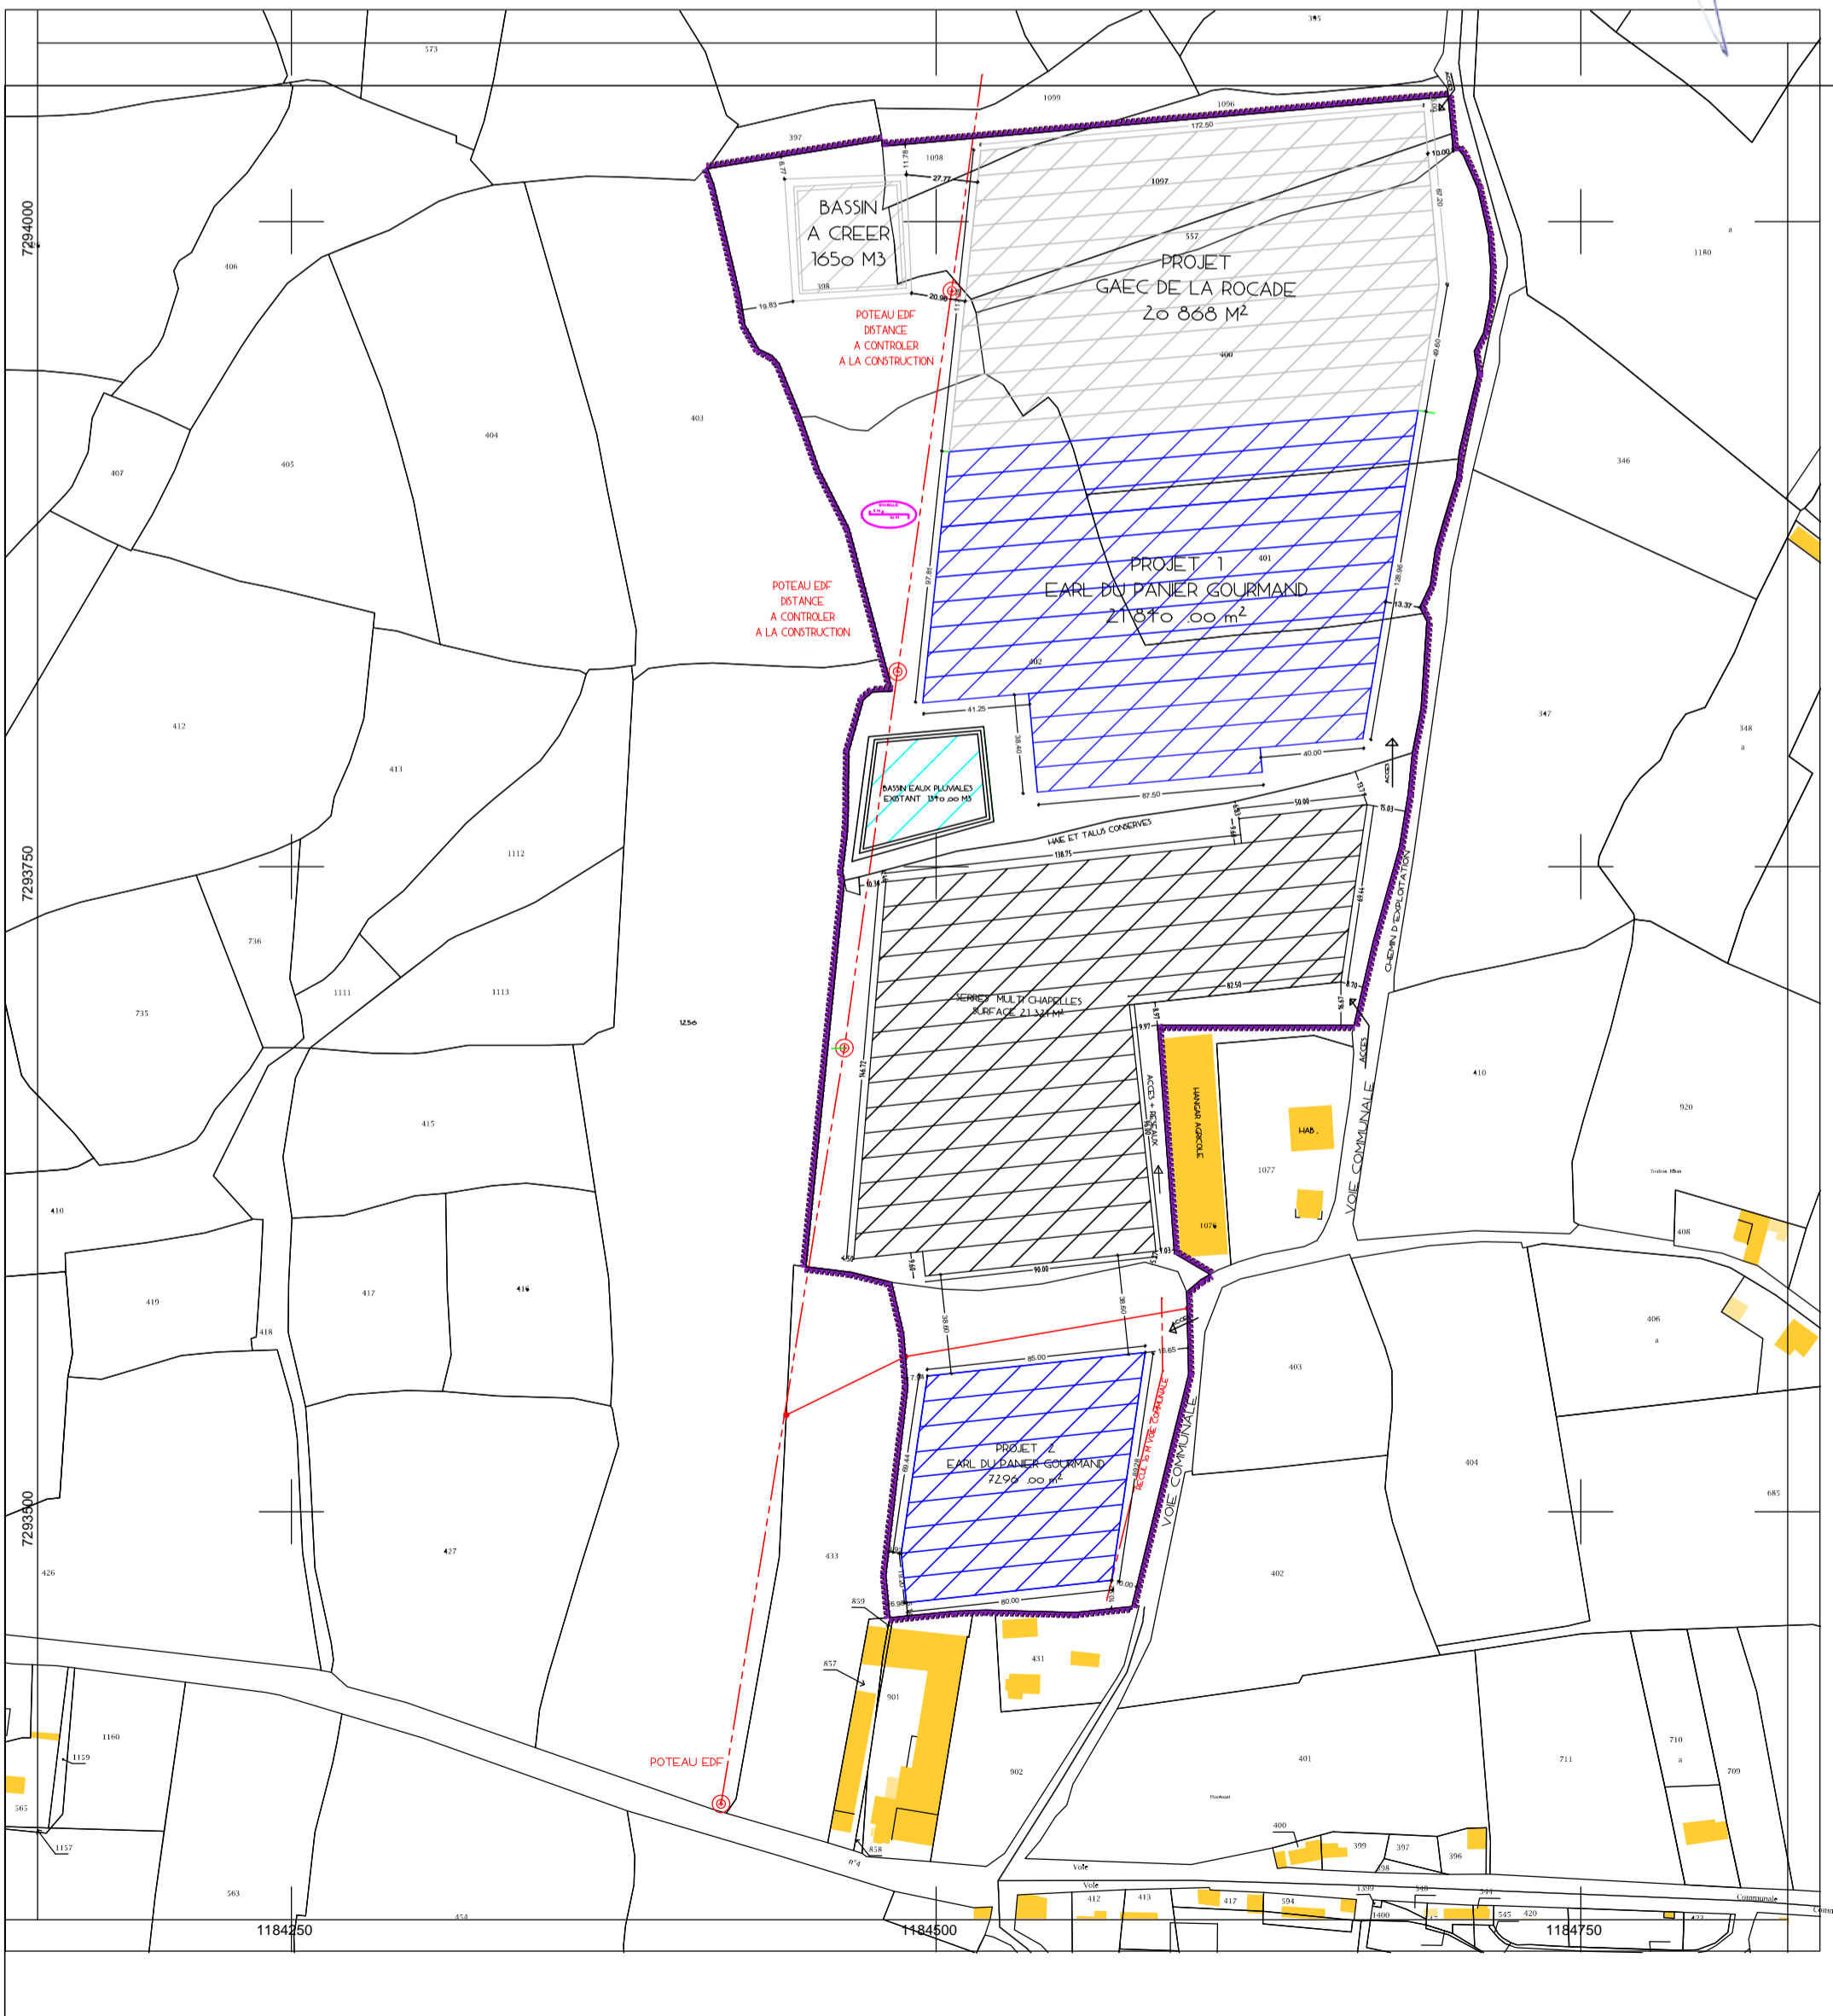

PERMIS DE CONSTRUIRE

EARL DU PANIER GOURMAND

PLACENAN
29420 PLOUENAN

CONSTRUCTION
DE DEUX SERRES
DE PRODUCTION

SITUATION

EXTRAIT CADASTRAL

ECHELLE 1/2500

Anne GUYOMARC'H Architecte DPLG
29 630 SAINT JEAN DU DOIGT
TEL : 02 98 67 80 52
Mail : portenan@wanadoo.fr

CEs PLANS NE SONT PAS
DES PLANS D'EXECUTION