



PROJET
GAEC DE LA
ROCADE

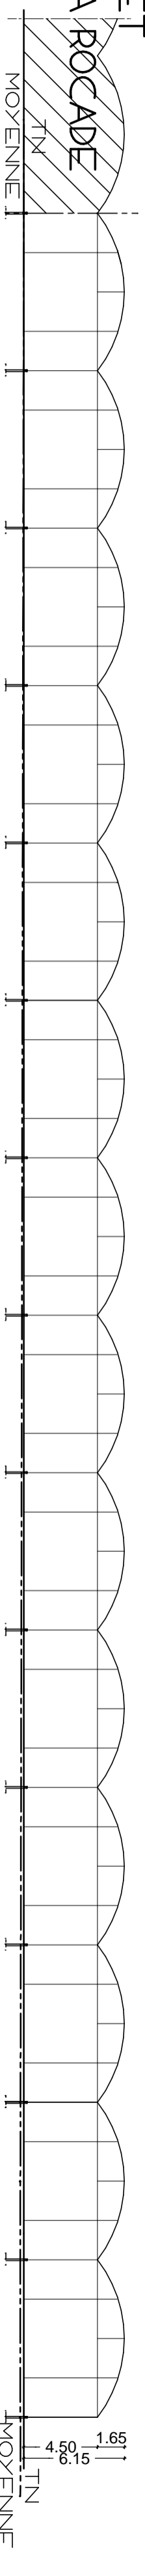

COUPE / TERRE NATURELLE

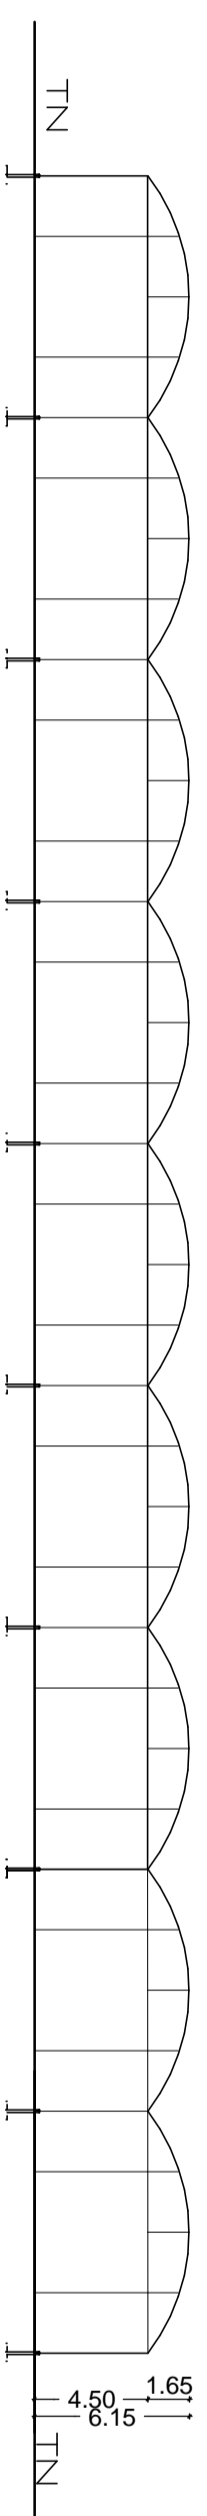

COUPE / TERRE NATURELLE

PC 3

PERMIS DE CONSTRUIRE EARL DU PANIER GOURMAND PLACENAN 29420 PLOUENAN
CONSTRUCTION DE DEUX SERIES DE PRODUCTION
PROJETS 1 et 2
COUPE BATIMENT/ PROFIL DU TERRAIN Echelles 1/300
Anne GUYOMARCHI Architecte DPLG 29 630 SAINT JEAN DU DOIGT TEL : 02 98 67 80 52 Mail : portenan@wanadoo.fr
CES PLANS NE SONT PAS DES PLANS D'EXECUTION