
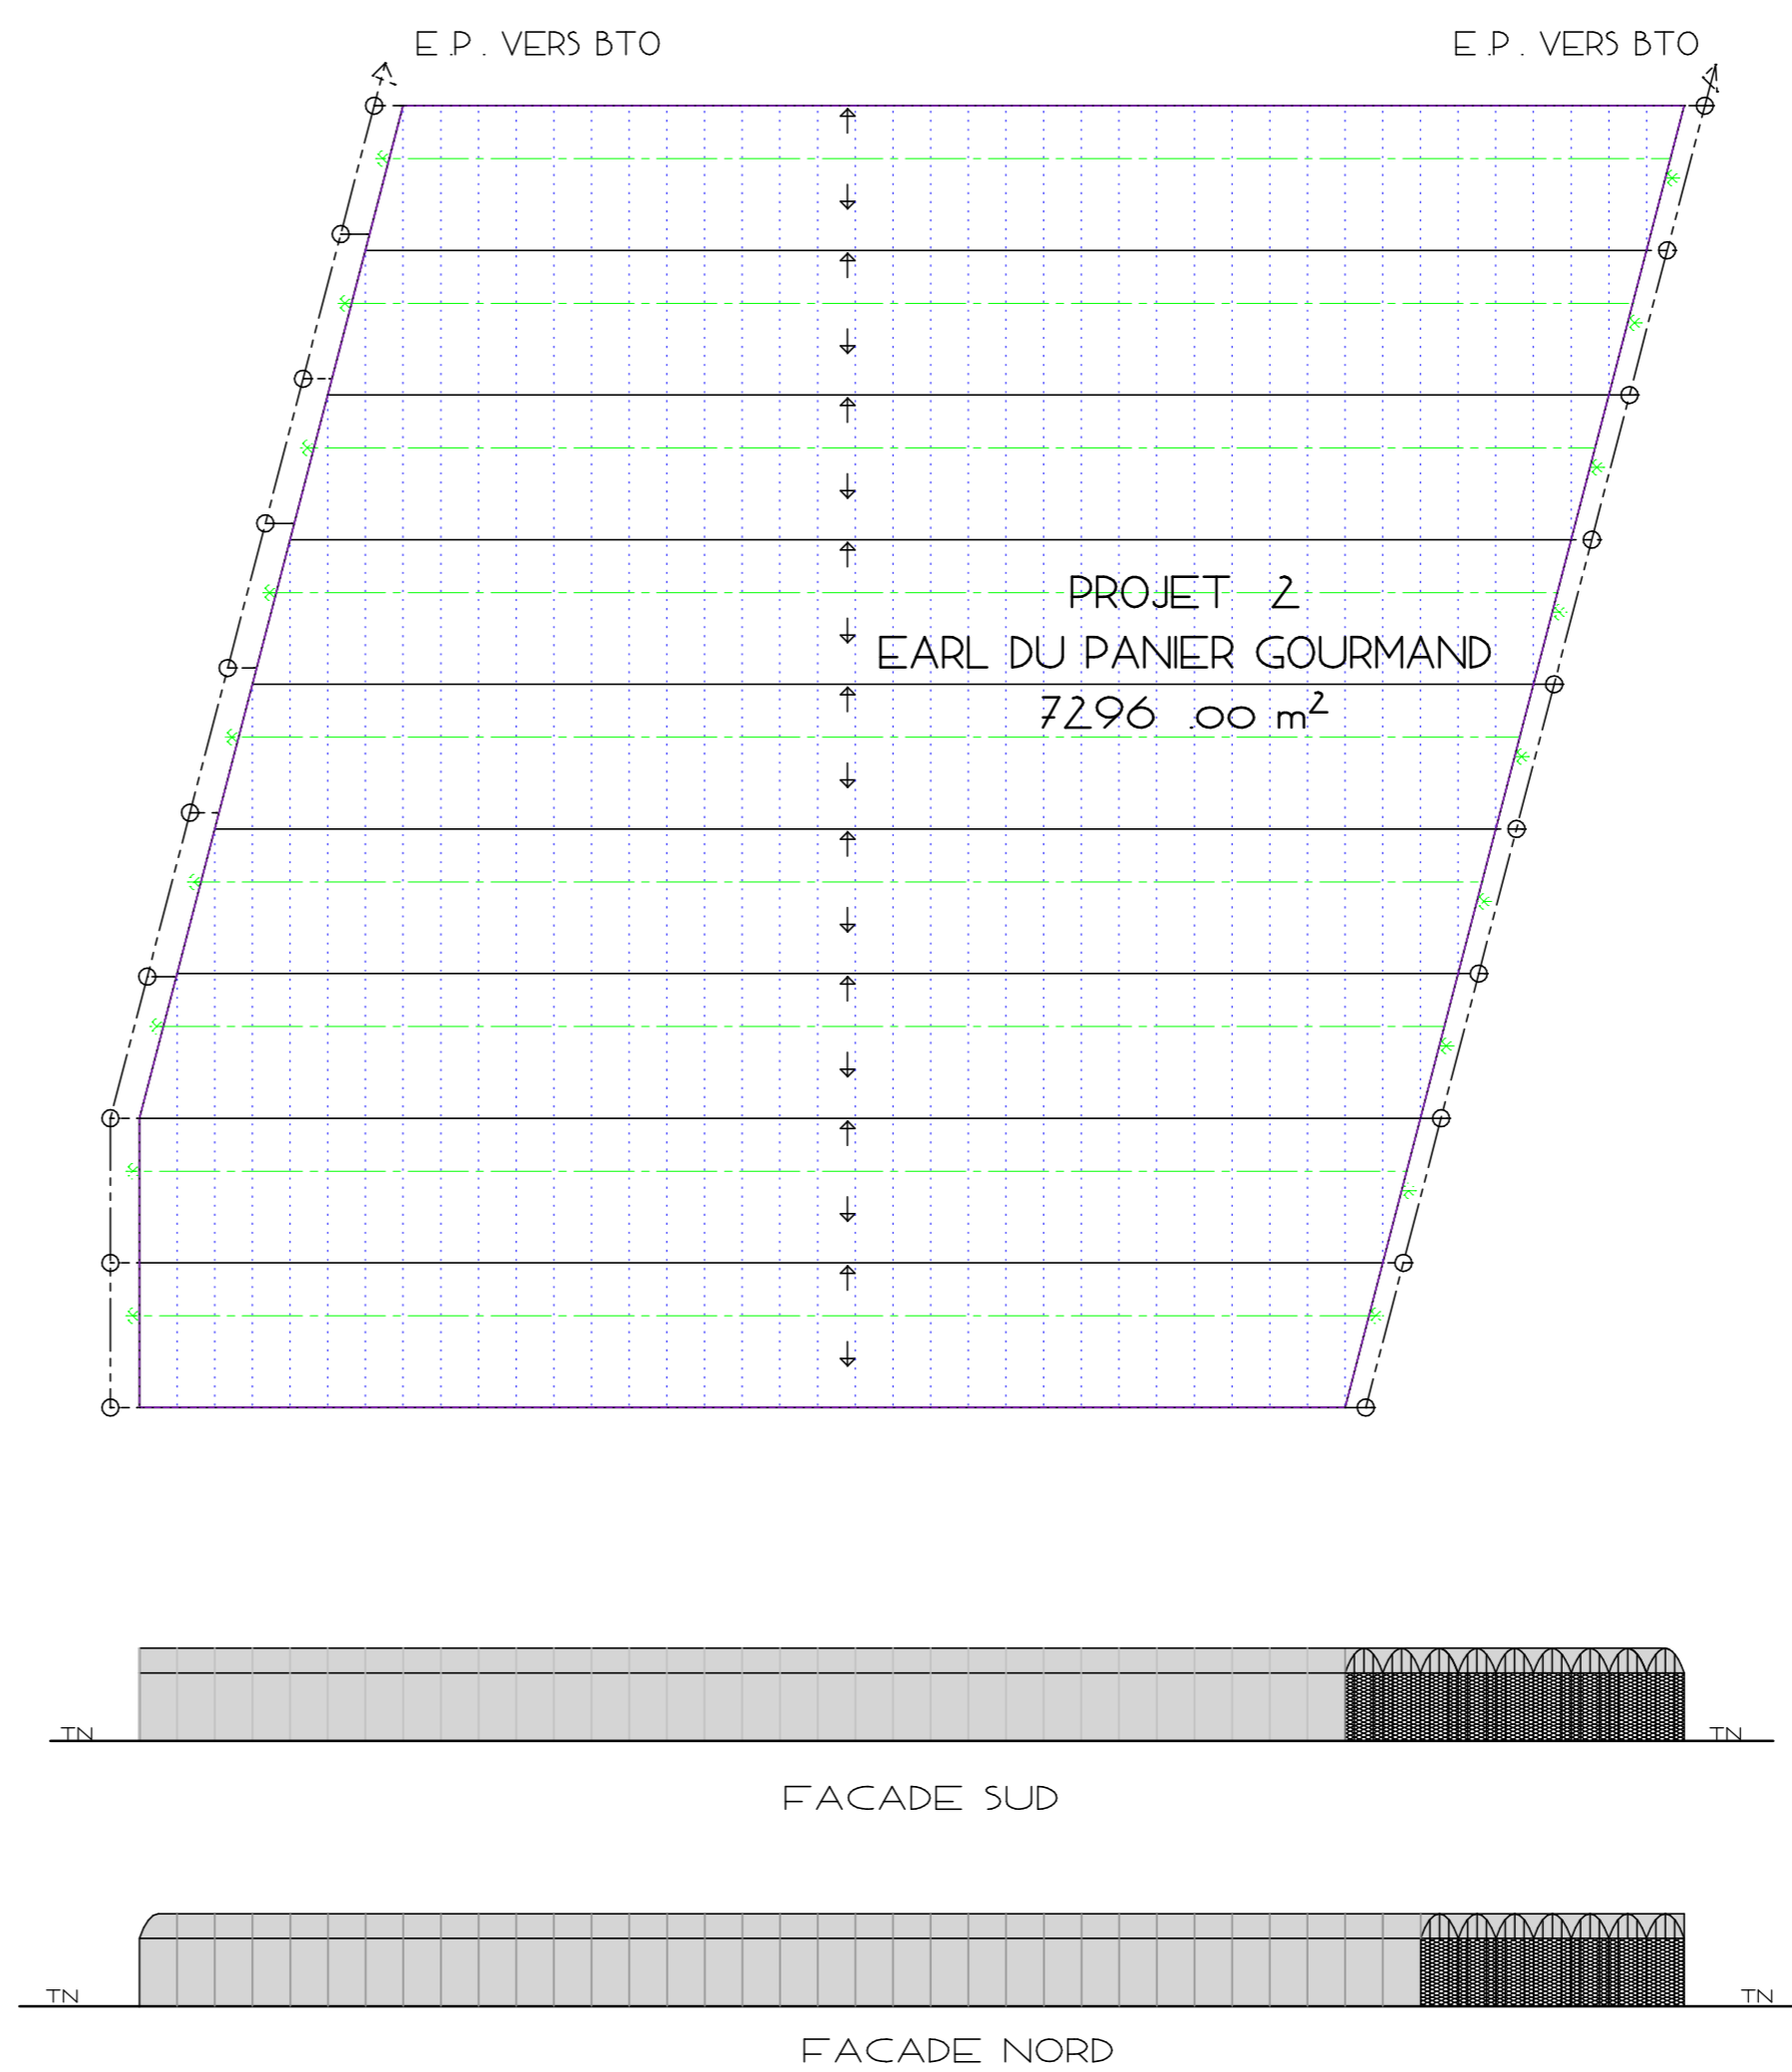
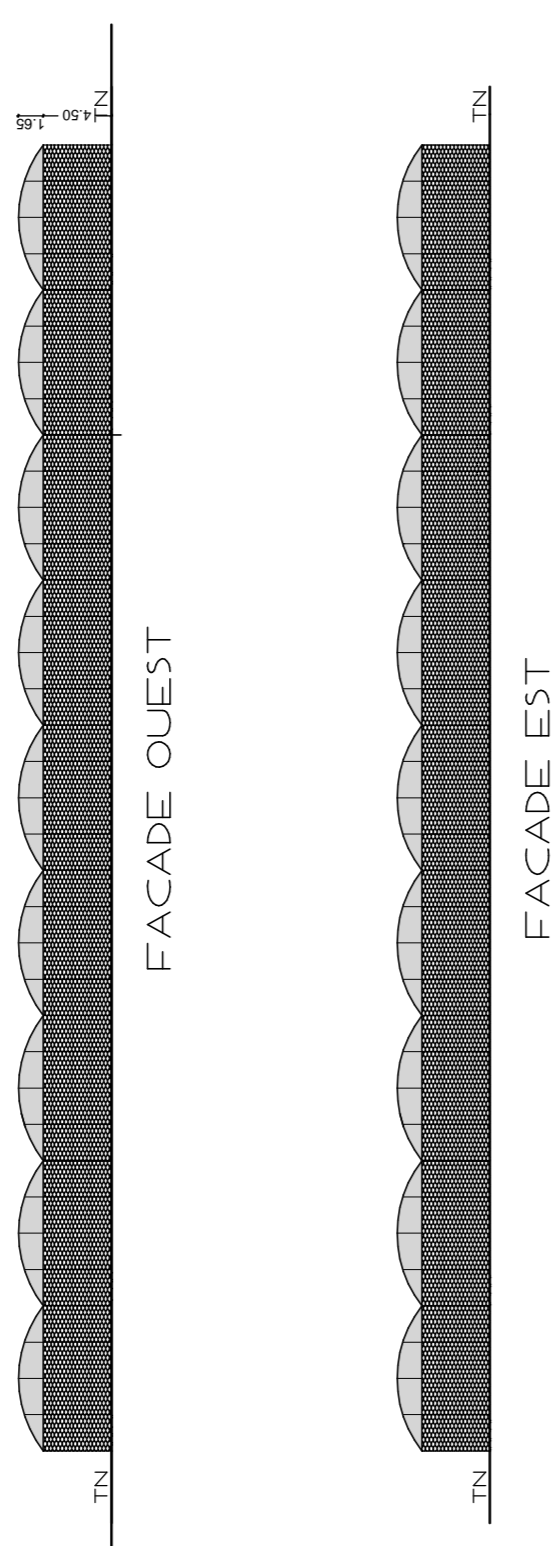


PC 5

PERMIS DE CONSTRUIRE
EARL DU PANIER GOURMAND PLACENAN 29420 PLOUENAN
CONSTRUCTION DE DEUX SERRES DE PRODUCTION
PROJET 1
FACADES et TOIT
Echelle 1/500
Anne GUYOMARCH Architecte DPLG 29 630 SAINT JEAN DU DOIGT TEL : 02 98 67 80 52 Mail : portenan@wanadoo.fr
CES PLANS NE SONT PAS DES PLANS D'EXECUTION

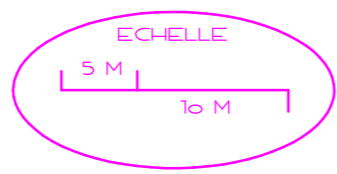

PERMIS DE CONSTRUIRE
EARL DU PANIER GOURMAND PLACENAN 29420 PLOUENAN
CONSTRUCTION DE DEUX SERRES DE PRODUCTION
PROJET 2
FACADES et TOIT
Echelle 1/500
Anne GUYOMARCH Architecte DPLG 29 630 SAINT JEAN DU DOIGT TEL : 02 98 67 80 52 Mail : portenan@wanadoo.fr
CES PLANS NE SONT PAS DES PLANS D'EXECUTION