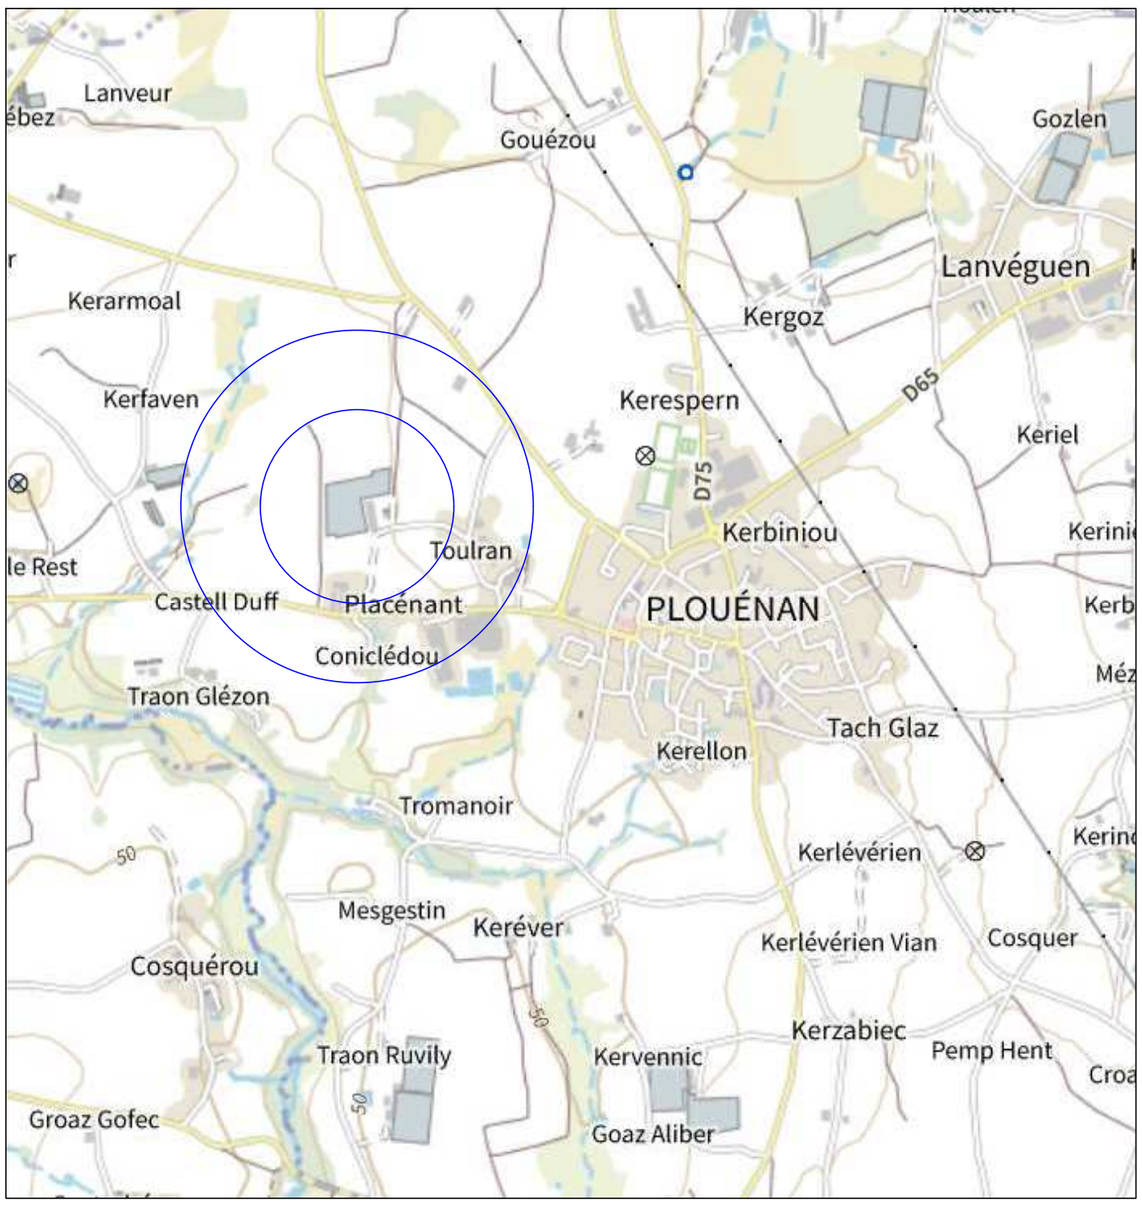

PERMIS DE CONSTRUIRE

EARL DE LA ROCADE

PLACENAN
29420 PLOUENAN

CONSTRUCTION
DE SERRES
DE PRODUCTION + BTO

Anne GUYOMARC'H Architecte DPLG
29 630 SAINT JEAN DU DOIGT
TEL . : 02 98 67 80 52
Mail : portenan@wanadoo .fr

ANNE GUYOMARCH
ARCHITECTE DPLG
BP 22
29 630 ST JEAN DU DOIGT

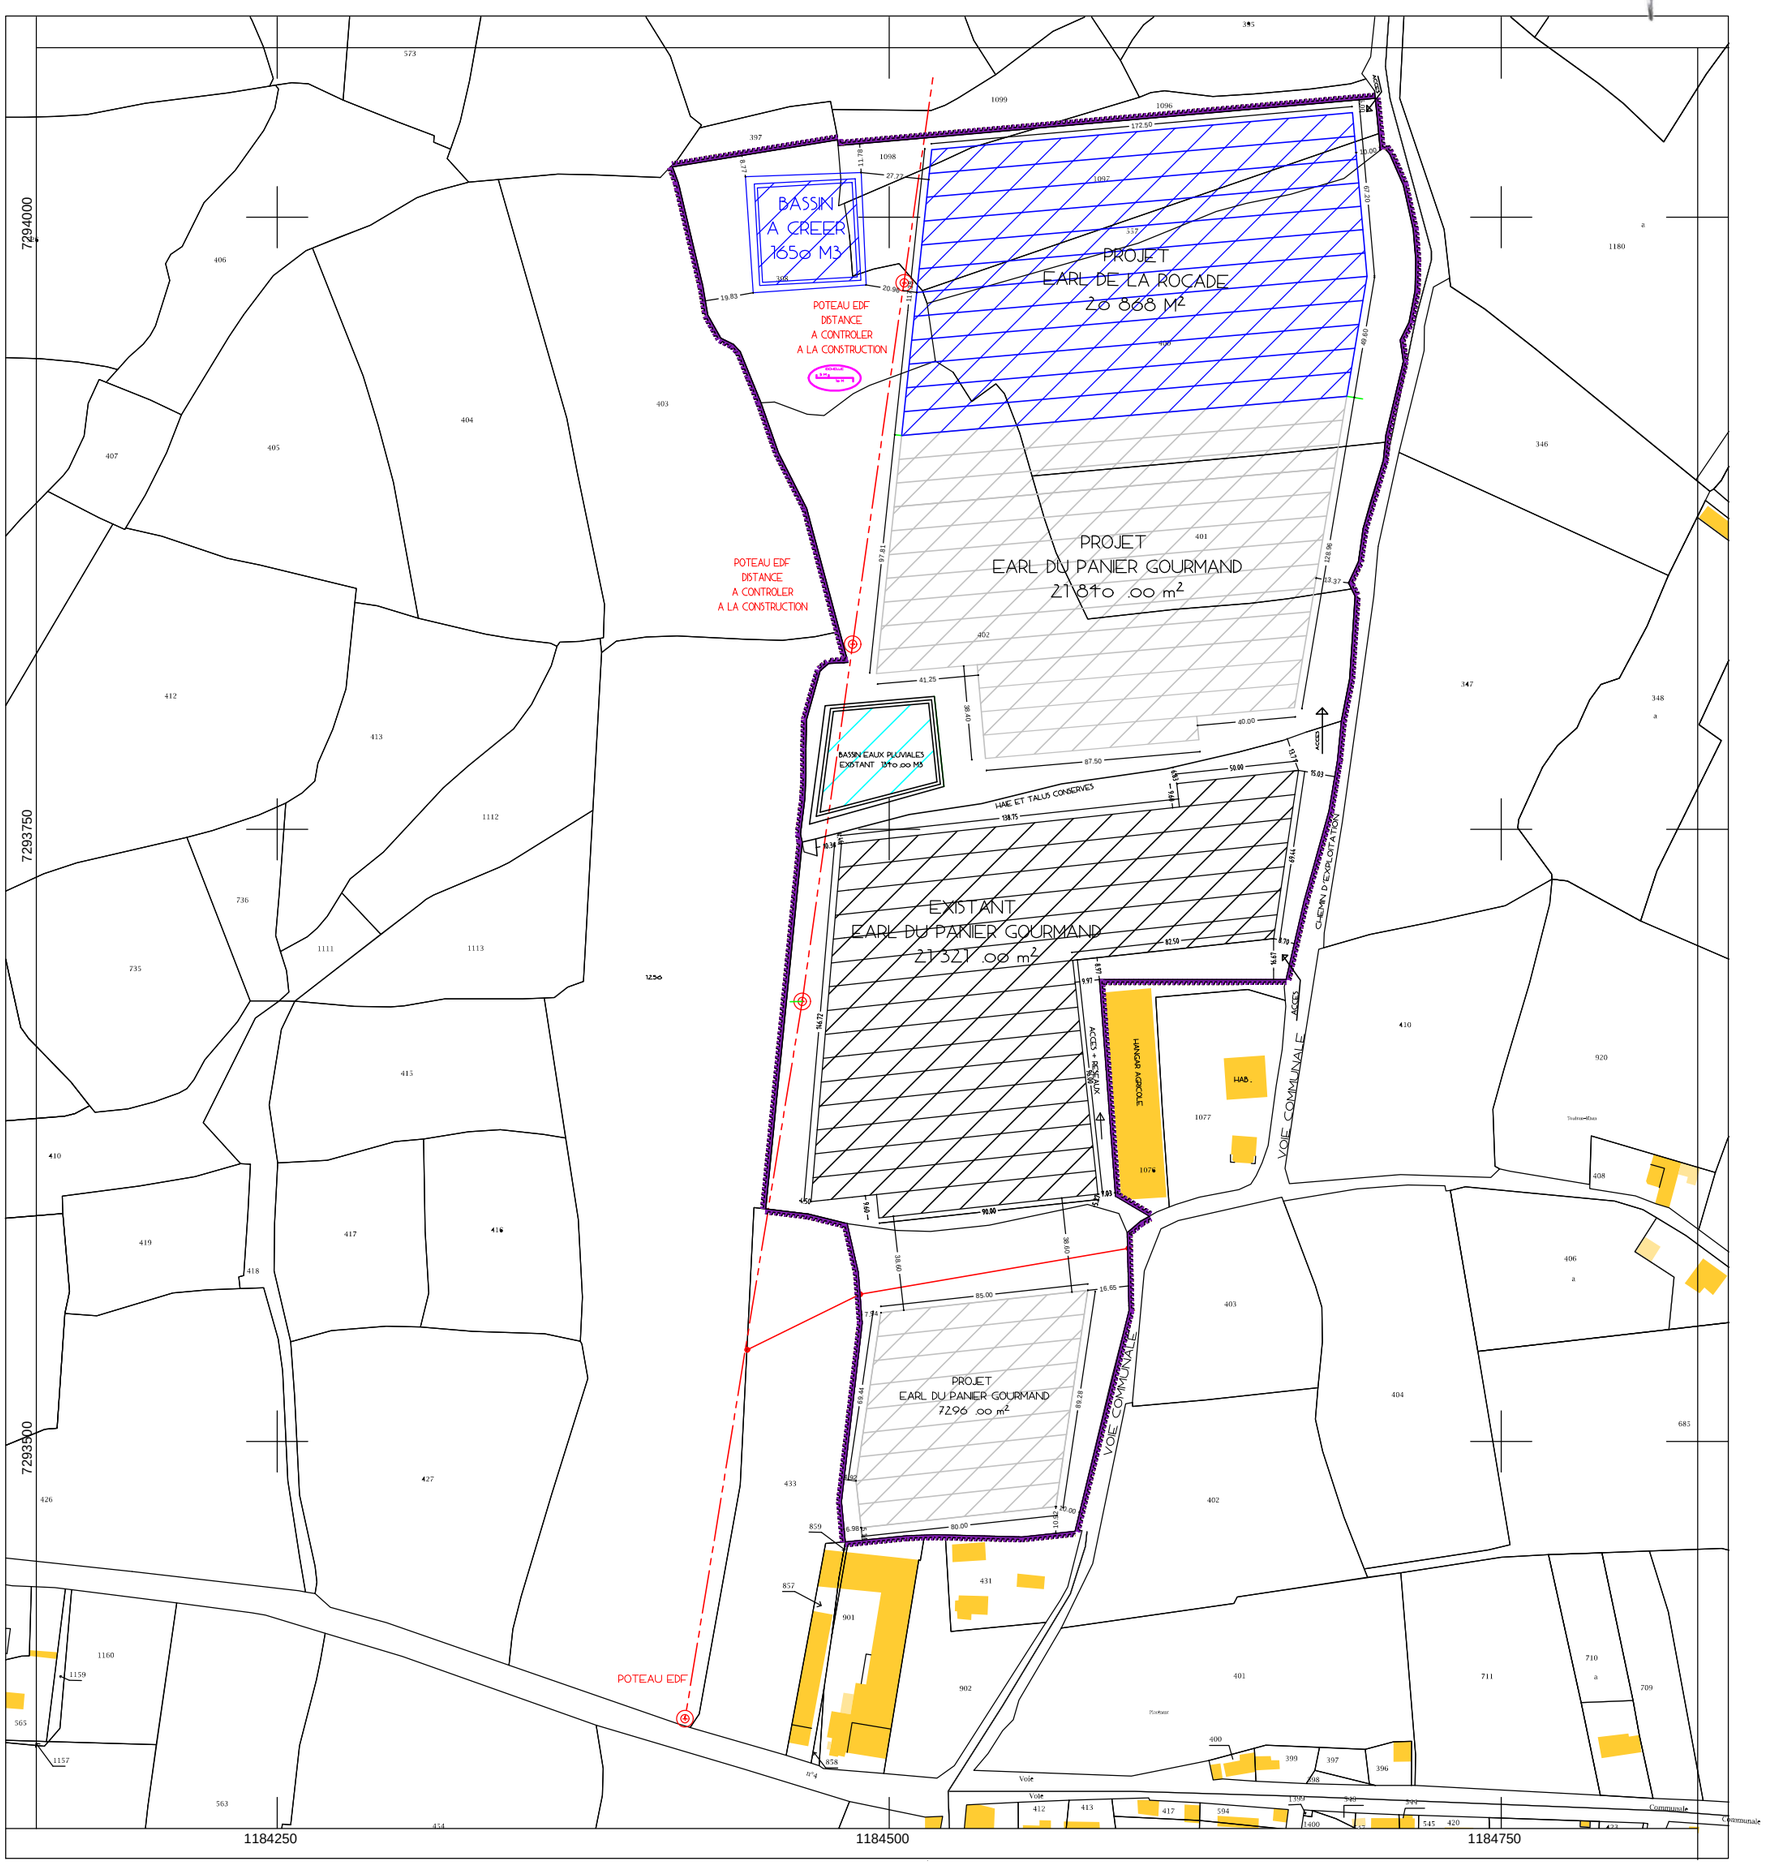

PERMIS DE CONSTRUIRE

EARL DE LA ROCADE

PLACENAN
29420 PLOUENAN

CONSTRUCTION
DE SERRES
DE PRODUCTION + BTO

SITUATION

EXTRAIT CADASTRAL

ECHELLE 1/2500

Anne GUYOMARC'H Architecte DPLG
29 630 SAINT JEAN DU DOIGT
TEL . : 02 98 67 80 52
Mail : portenan@wanadoo .fr

CES PLANS NE SONT PAS
DES PLANS D'EXECUTION