


PROJET
EARL DU PANIER
GOURMAND

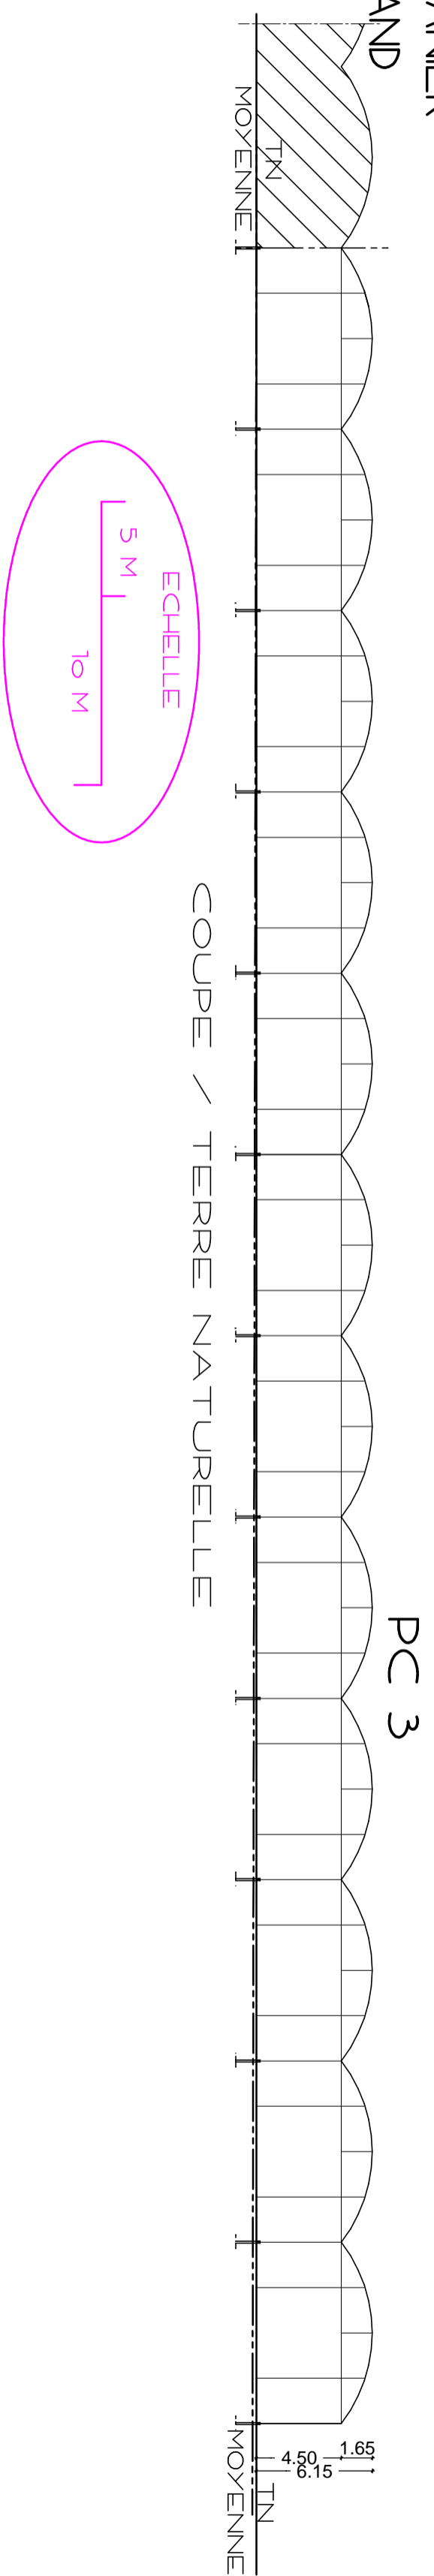

COUPE SUR BASSIN / TERRE NATURELLE

PERMIS DE CONSTRUIRE
EARL DE LA ROCADÉ
PLACENAN 29420 PLOUENAN
CONSTRUCTION DE SERRES DE PRODUCTION + BTO
PROJET
COUPE BATIMENT / PROFIL DU TERRAIN
Echelles 1/300 et 1/200
Anne GUYOMARC'H Architecte DPLG 29 630 SAINT JEAN DU DOIGT TEL. : 02 98 67 80 52 Mail : portenann@wanadoo.fr
CES PLANS NE SONT PAS DES PLANS D'EXECUTION